



PLANTA BAIXA PAVIMENTO SUPERIOR

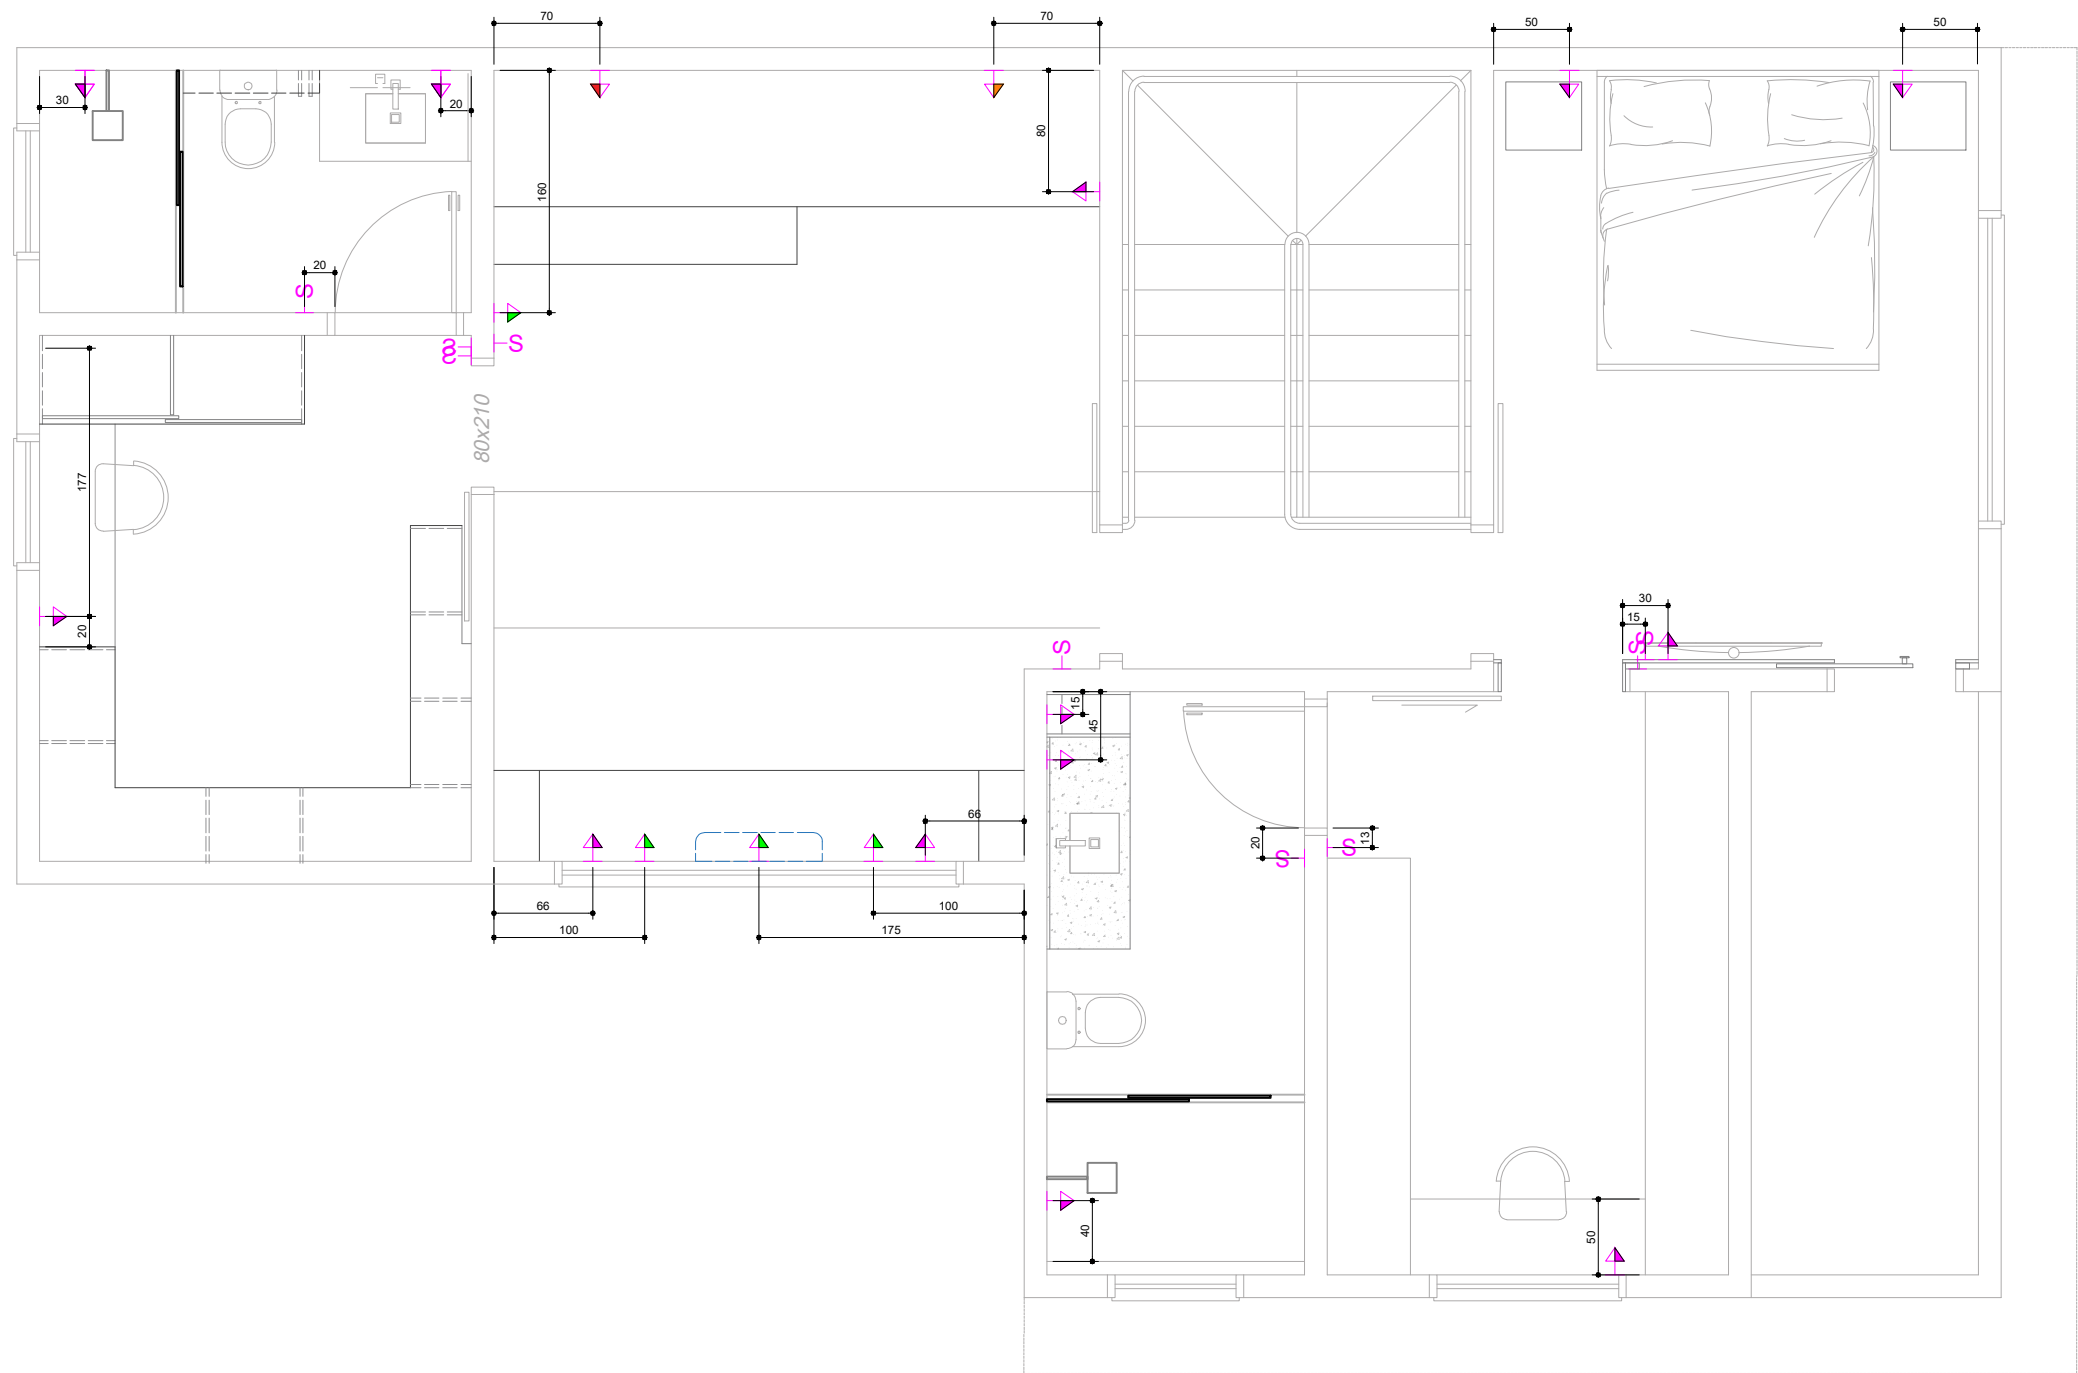

PLANTA BAIXA PAVIMENTO TÉRREO

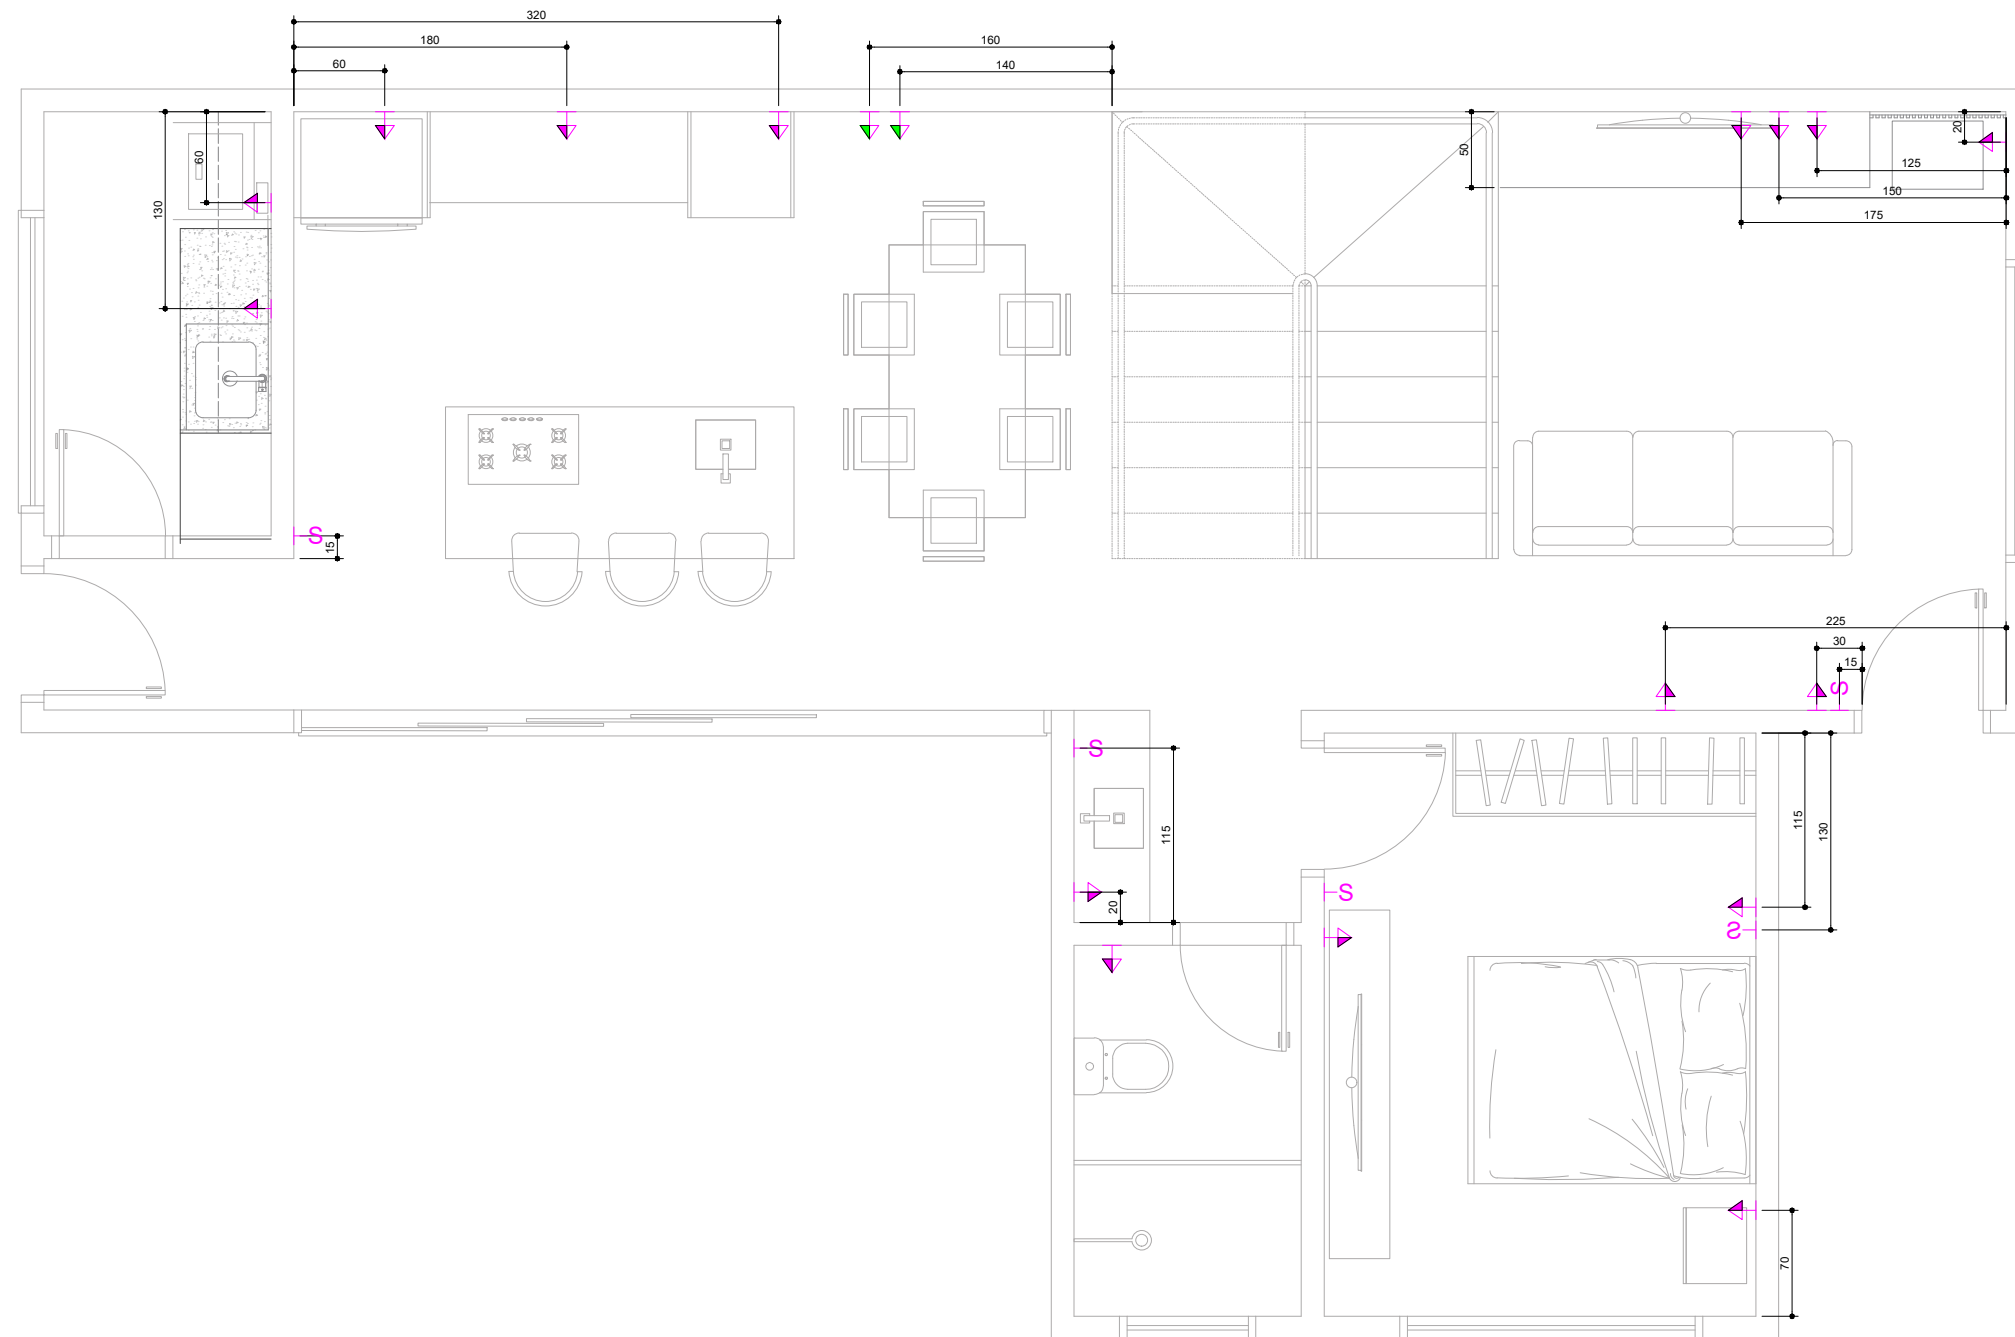

CONFERIR MEDIDAS NO LOCAL.
Em caso de dúvidas, entrar em
contato com (45) 99910-5624


Planta Baixa, Elevações e Detalhes

Lourenço e Andreia


DETALHAMENTO DE MOBILIÁRIO

00/00


DETALHAMENTO DE MOBILIÁRIO SALA E COZINHA

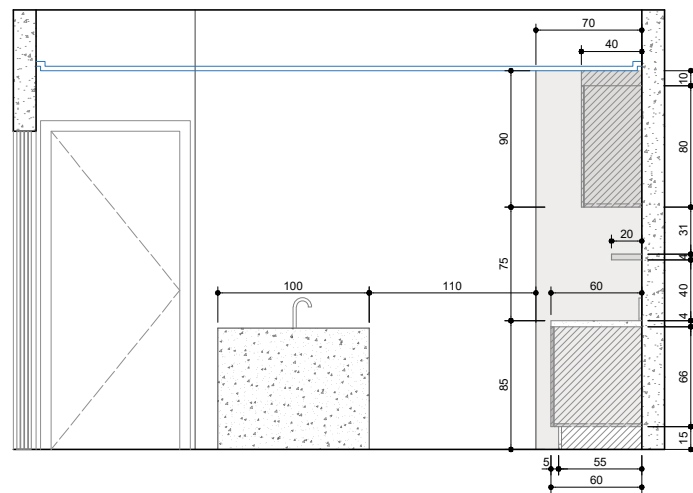


Elevação B - Mobiliário Cozinha
Escala 1/100

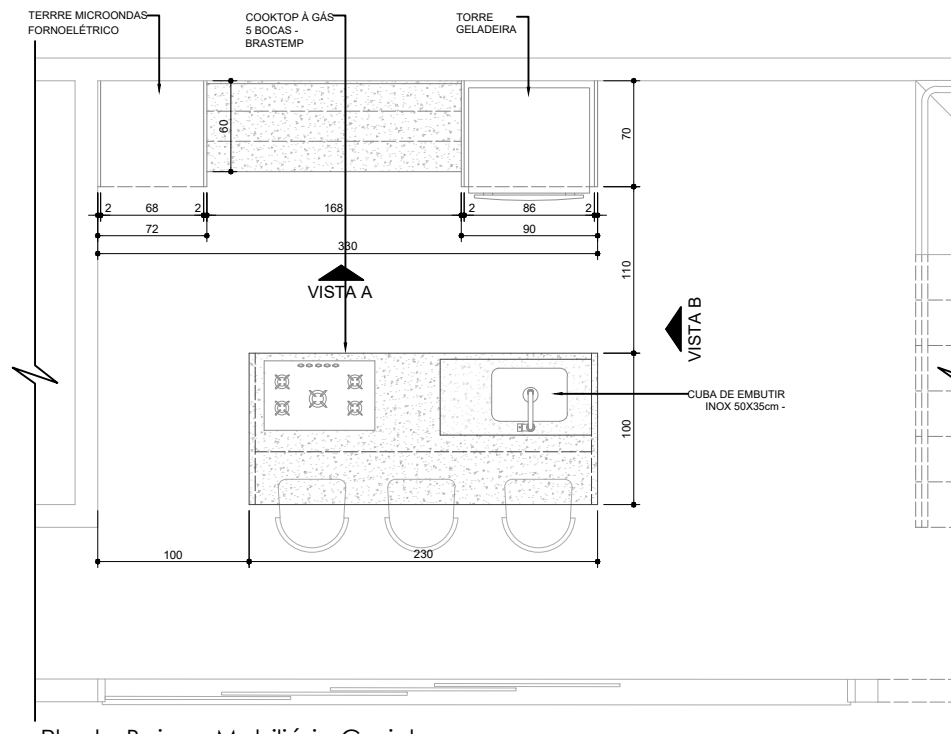


Planta Baixa - Mobiliário Cozinha
Escala 1/100

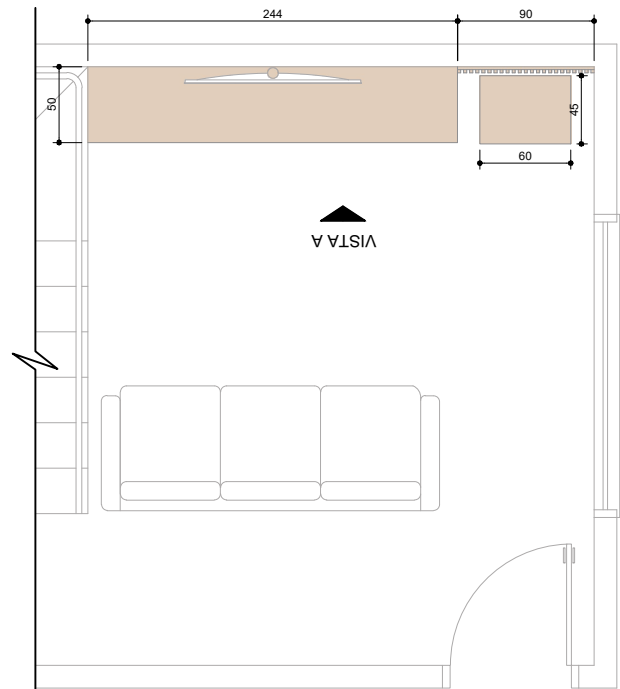


Planta Baixa - Mobiliário Sala
Escala 1/100

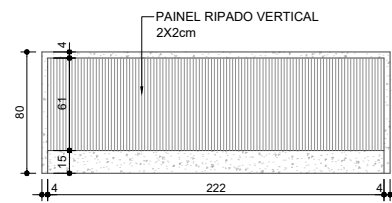


Vista A - Mobiliário
Escala 1/100

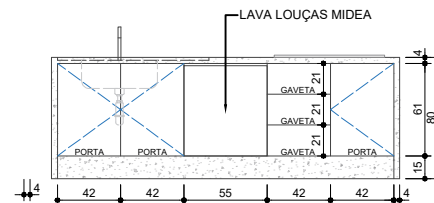


Vista B - Mobiliário
Escala 1/100

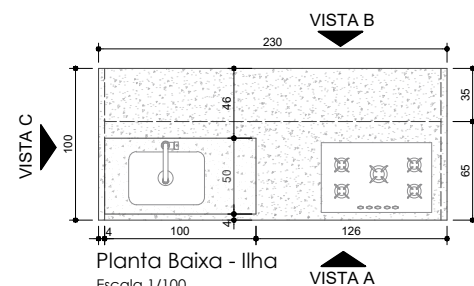


Planta Baixa - Ilha
Escala 1/100

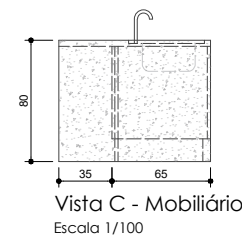




Vista C - Mobiliário
Escala 1/100

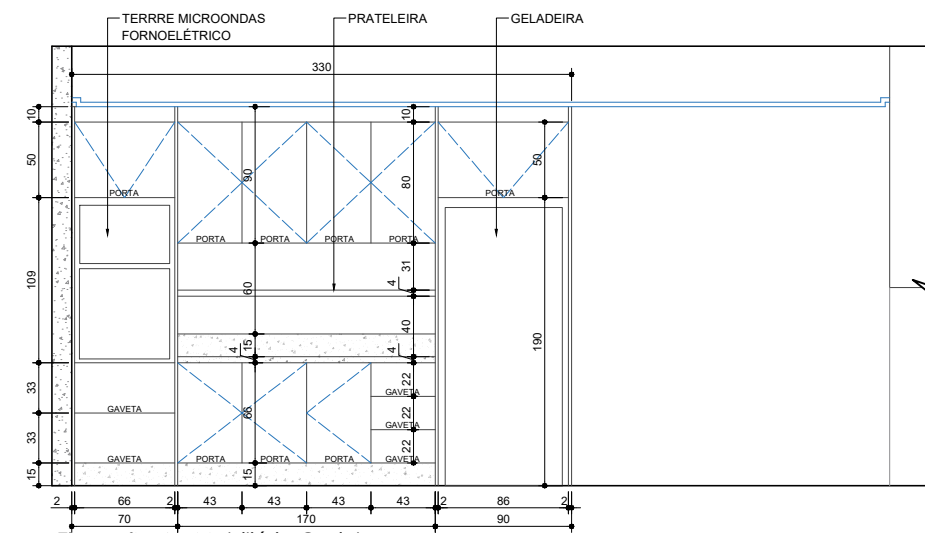


Elevação A - Mobiliário Cozinha
Escala 1/100

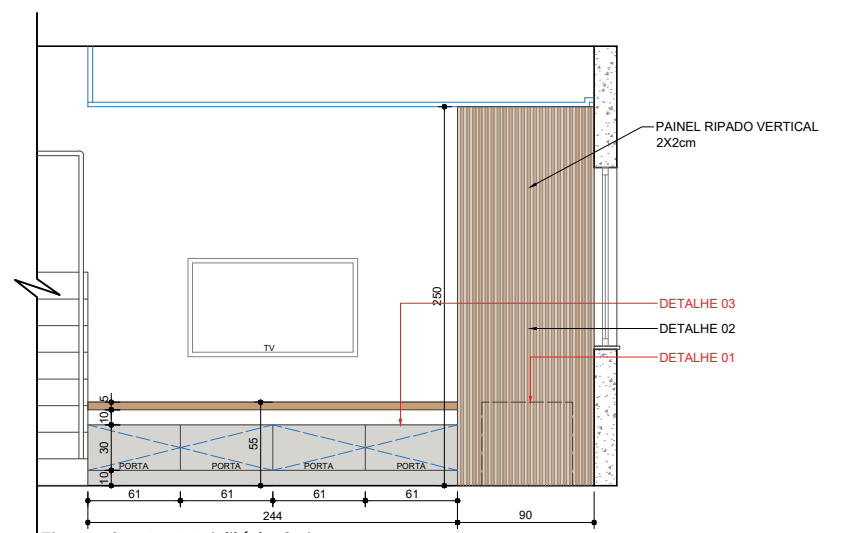


Elevação A - Mobiliário Sala
Escala 1/100

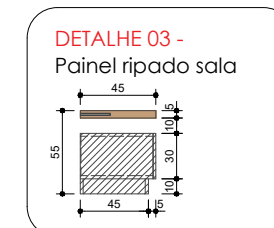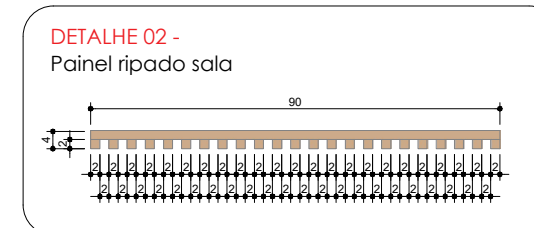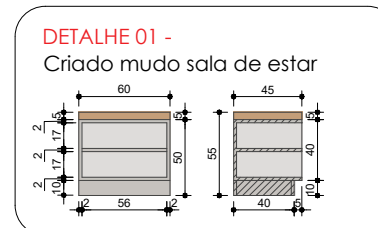


DETALHAMENTO DE MOBILIÁRIO SALA E COZINHA

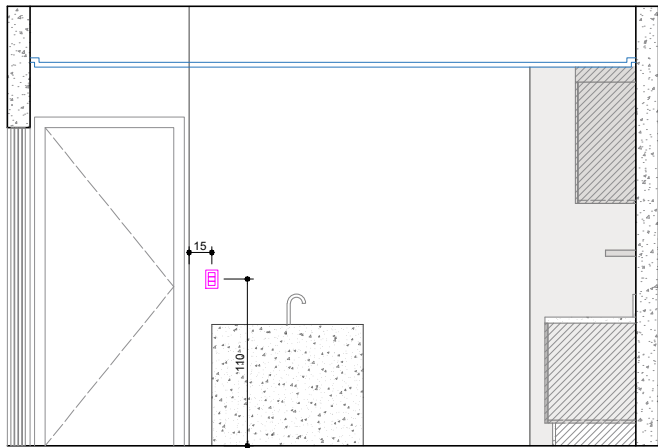


Elevação B - Mobiliário Cozinha
Escala 1/100

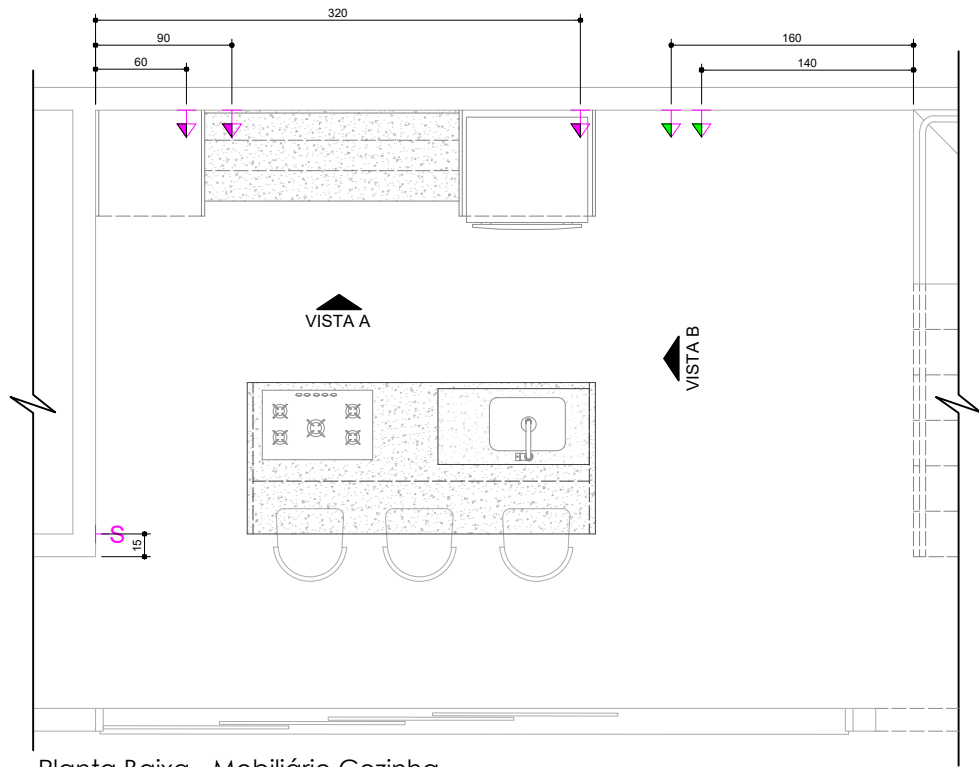


Planta Baixa - Mobiliário Cozinha
Escala 1/100

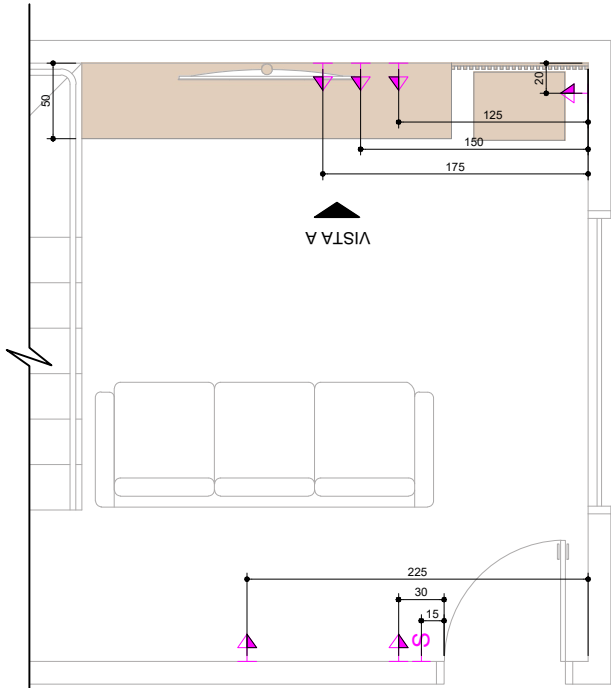

Planta Baixa - Mobiliário Sala
Escala 1/100

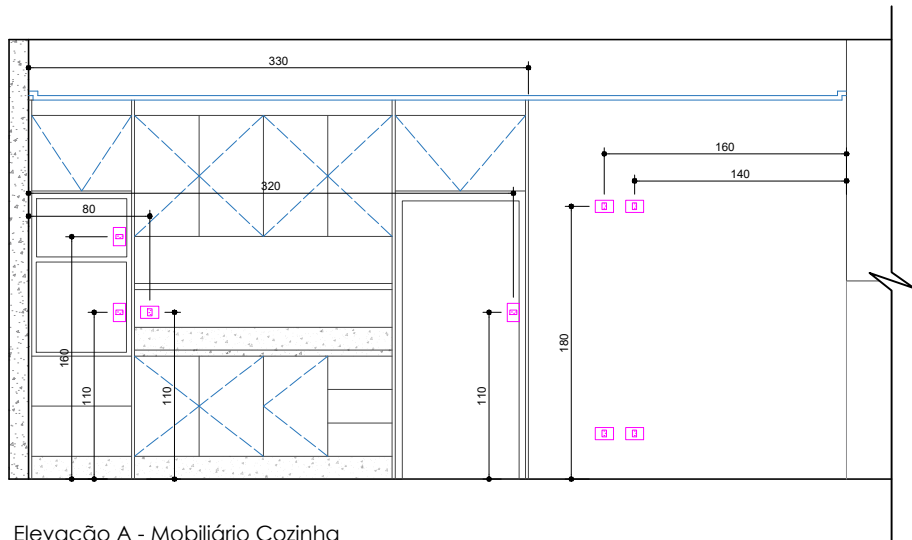


Elevação A - Mobiliário Cozinha
Escala 1/100

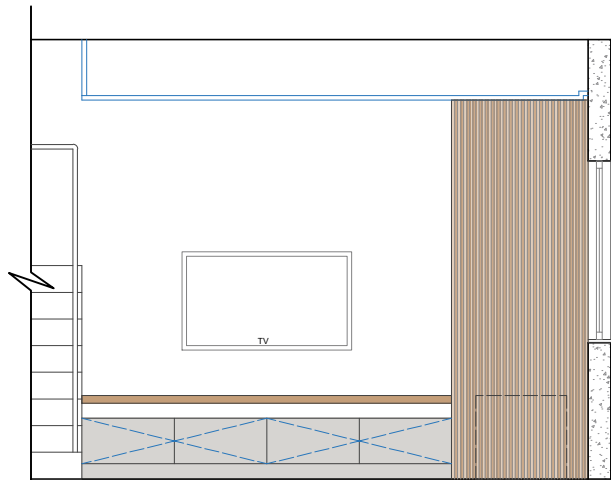


Elevação A - Mobiliário Sala
Escala 1/100


DETALHAMENTO DE MOBILIÁRIO LAVANDERIA

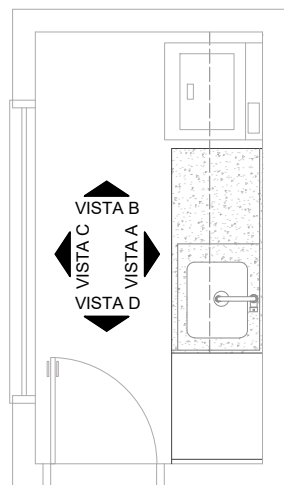


Planta Baixa - Mobiliário Lavanderia
Escala 1/100

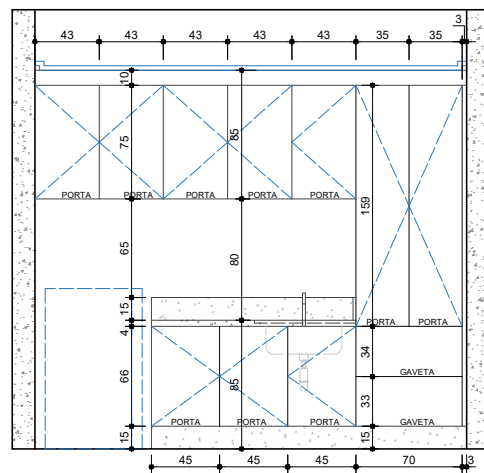


Elevação A - Mobiliário Lavanderia
Escala 1/100

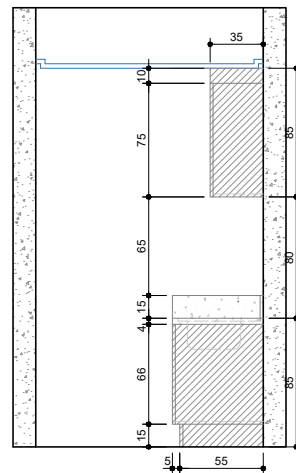


Elevação B - Mobiliário Lavanderia
Escala 1/100

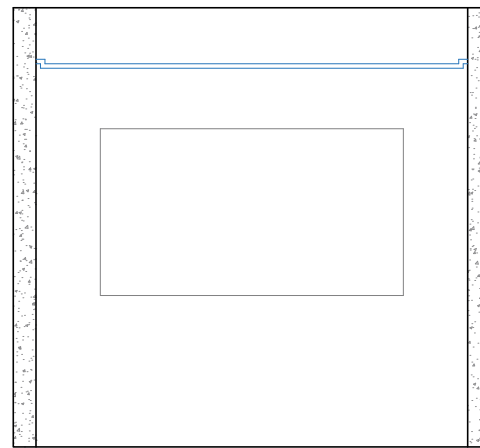


Elevação C - Mobiliário Lavanderia
Escala 1/100

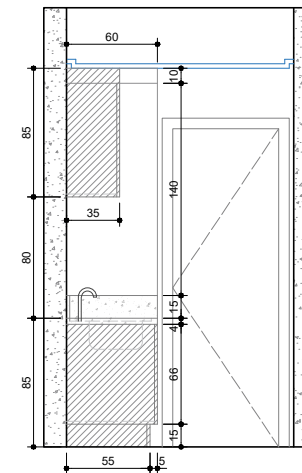


Elevação D - Mobiliário Lavanderia
Escala 1/100

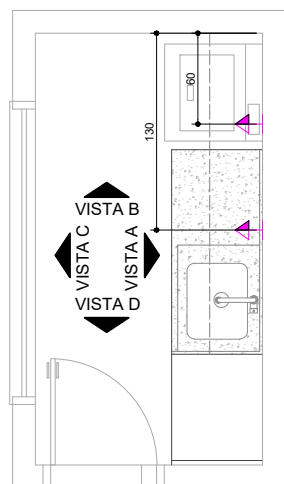

Planta Baixa - Mobiliário Lavanderia
Escala 1/100

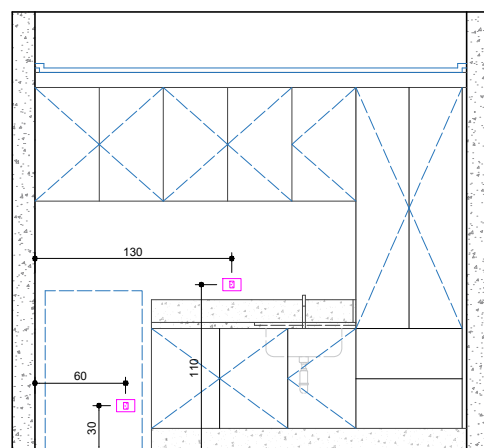


Elevação A - Mobiliário Lavanderia
Escala 1/100

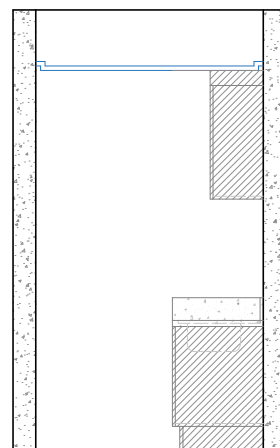

Elevação B - Mobiliário Lavanderia




Elevação C - Mobiliário Lavanderia
Escala 1/100

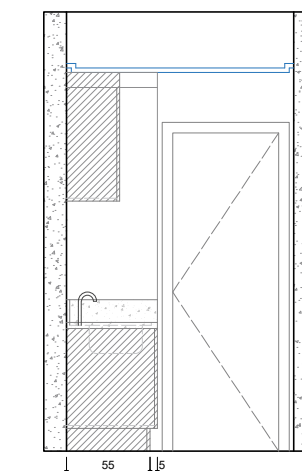


Elevação D - Mobiliário Lavanderia
Escala 1/100


DETALHAMENTO DE MOBILIÁRIO QUARTO MENINAS

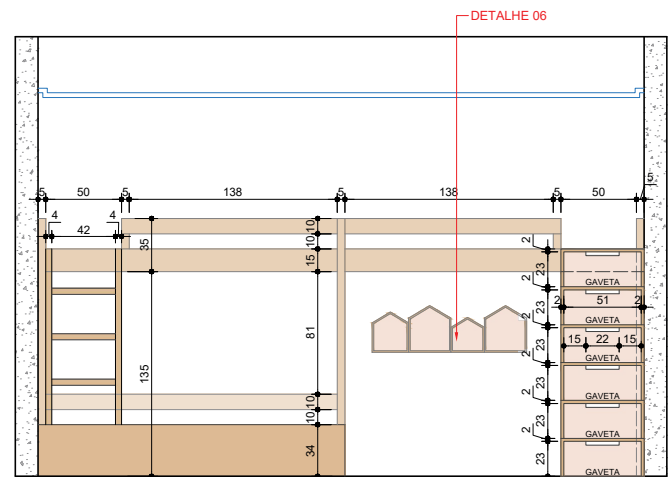


Elevação A - Mobiliário Quarto Meninas
Escala 1/100

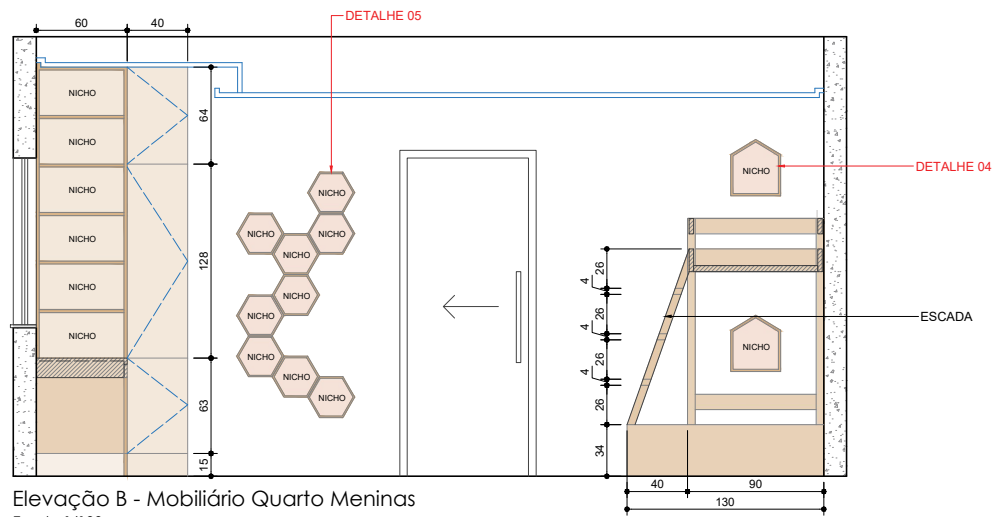


Elevação B - Mobiliário Quarto Meninas
Escala 1/100

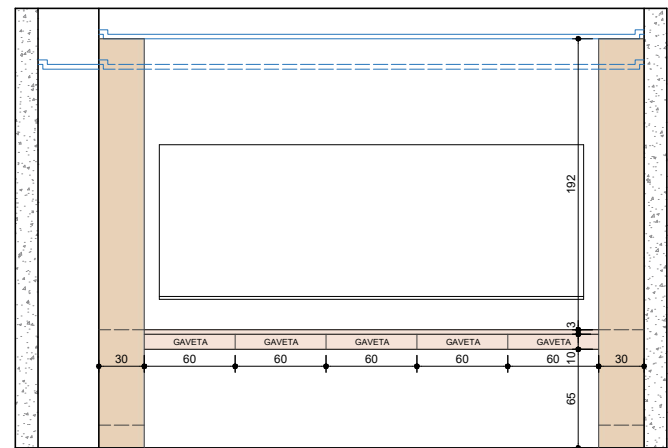




Elevação C - Mobiliário Quarto Meninas
Escala 1/100

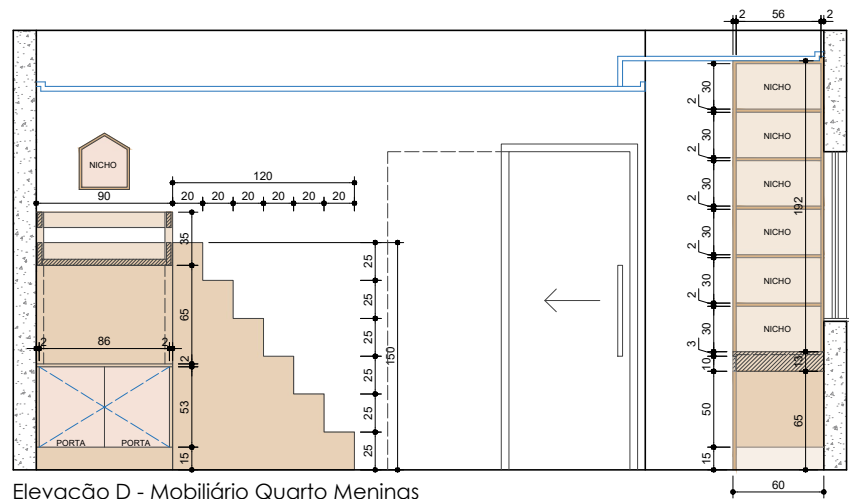






Elevação D - Mobiliário Quarto Meninas
Escala 1/100

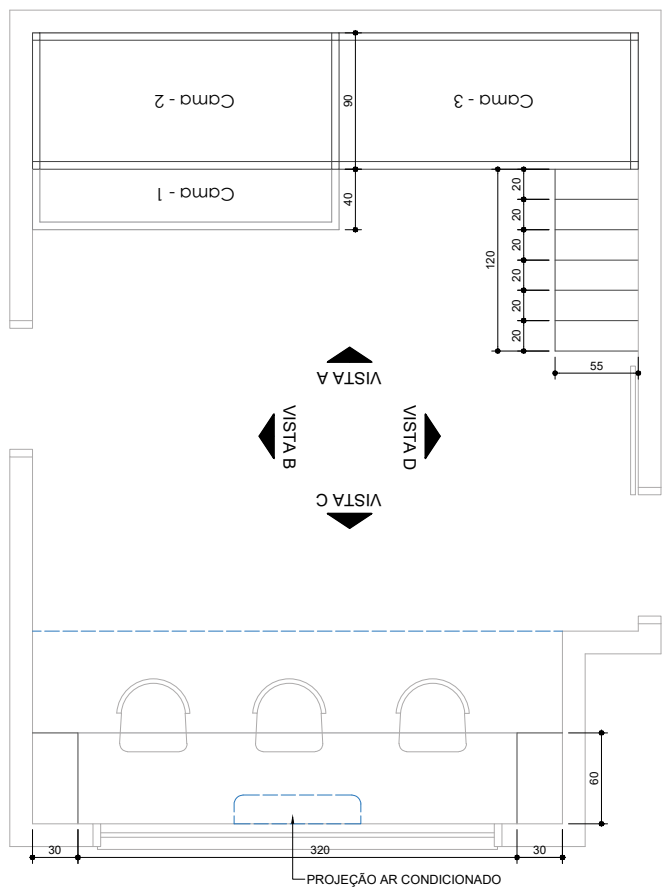


Planta Baixa - Mobiliário Quarto Meninas
Escala 1/100

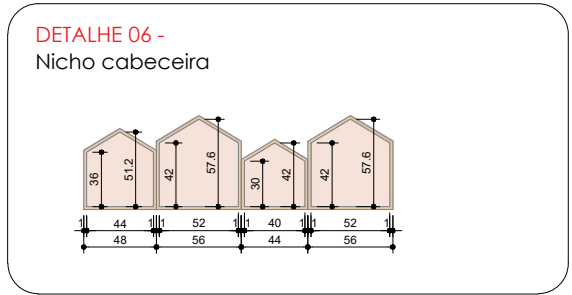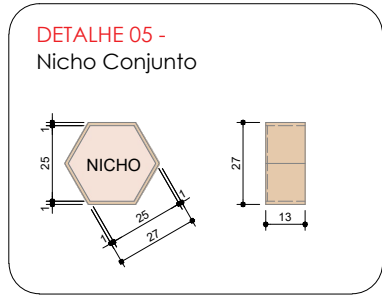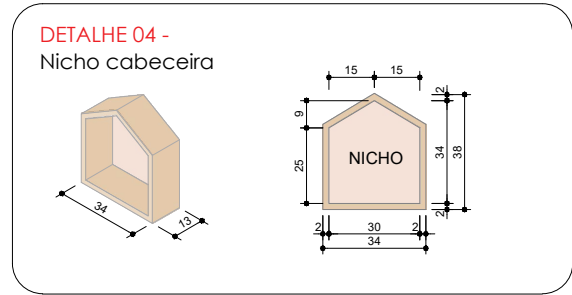


DETALHAMENTO DE MOBILIÁRIO QUARTO MENINAS

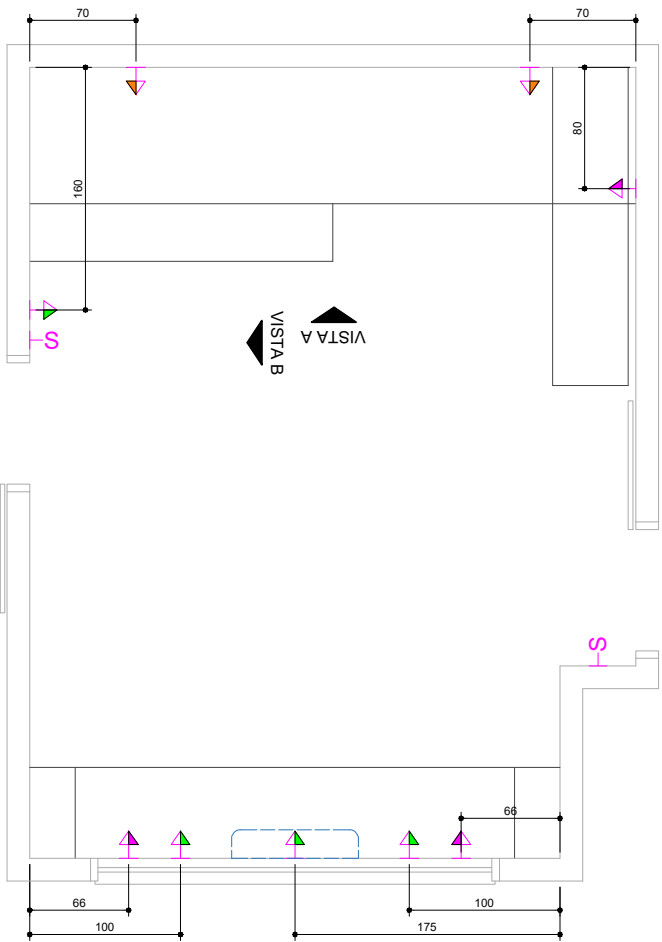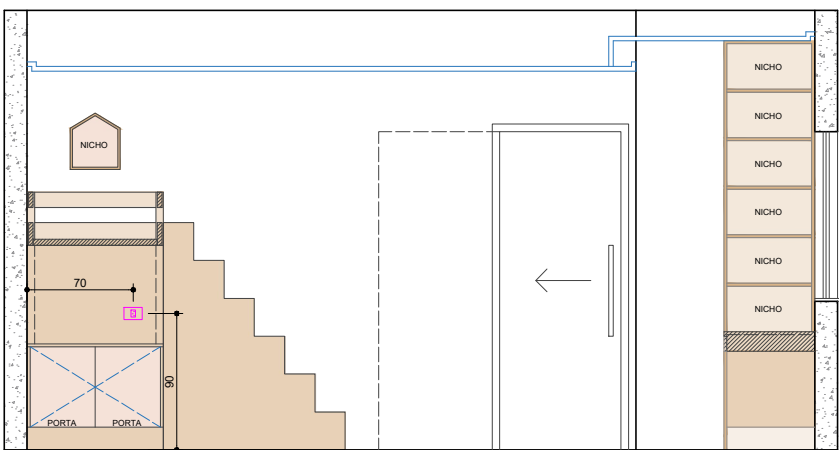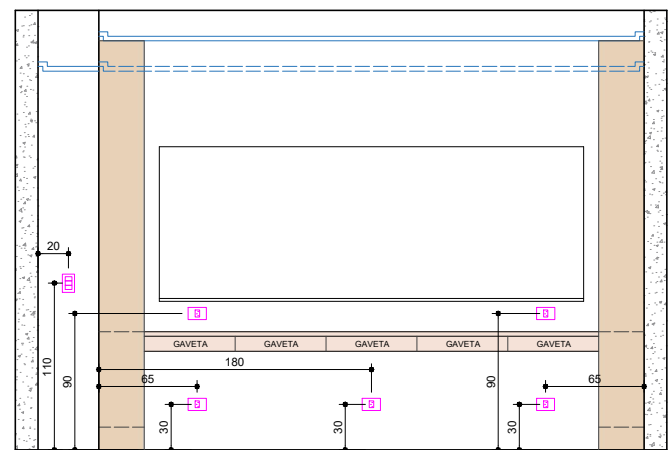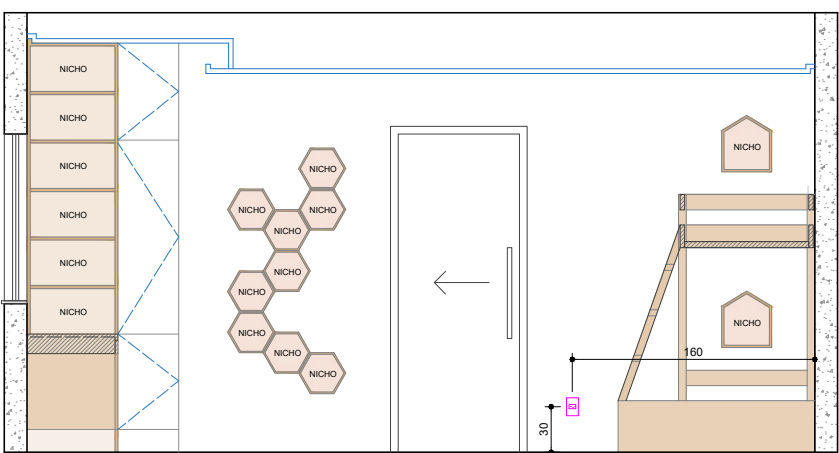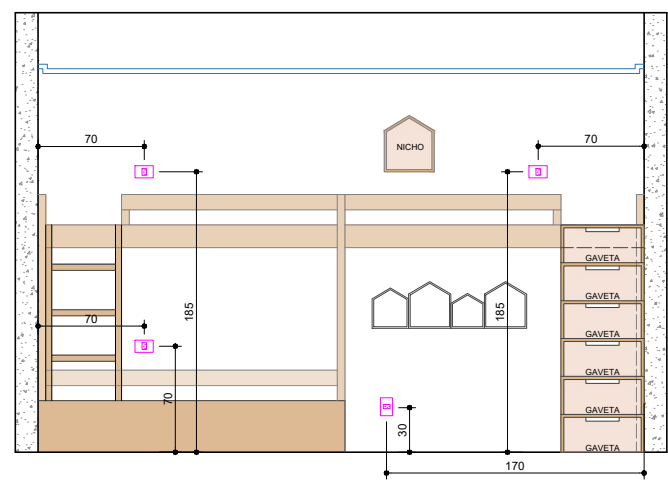


DETALHAMENTO DE MOBILIÁRIO LAVANDERIA

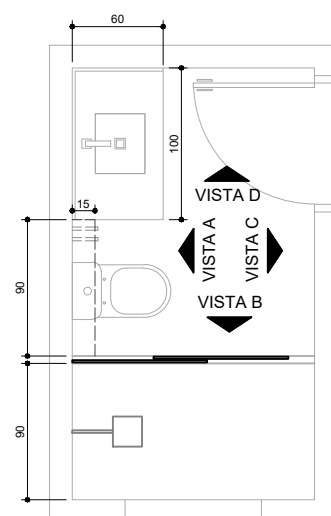


Elevação B - Mobiliário Banheiro Filhas
Escala 1/100

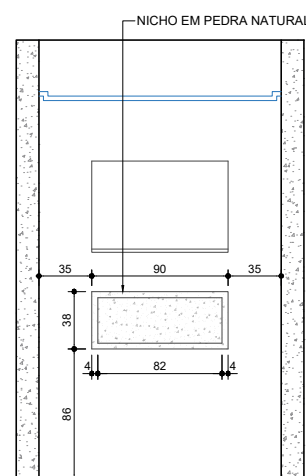







Elevação C - Mobiliário Banheiro Filhas
Escala 1/100

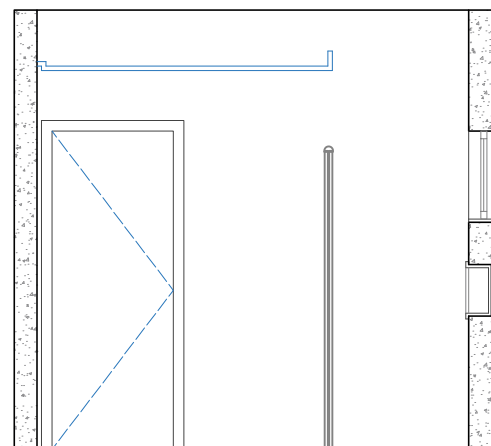

Elevação D - Mobiliário Banheiro Filhas
Escala 1/100

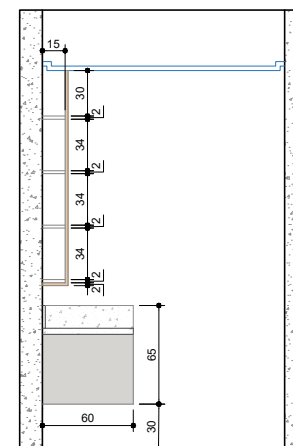

Elevação A - Mobiliário Banheiro Filhas
Escala 1/100

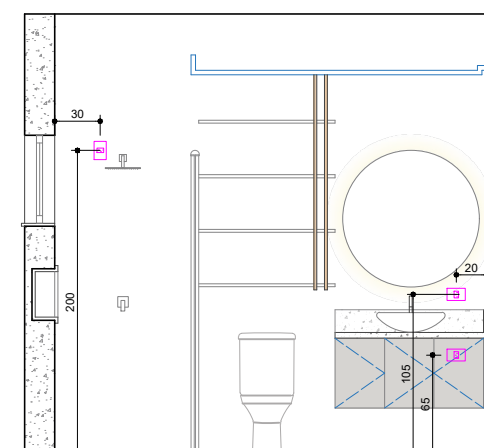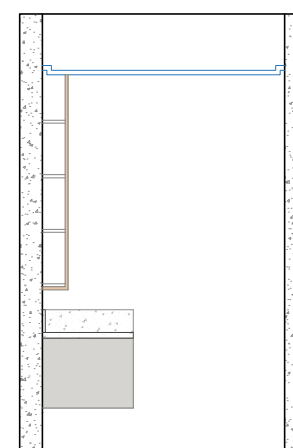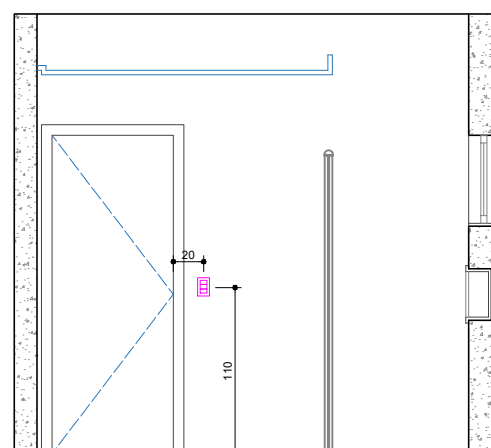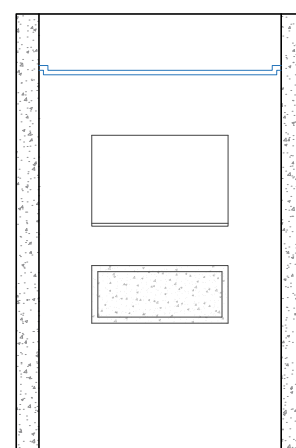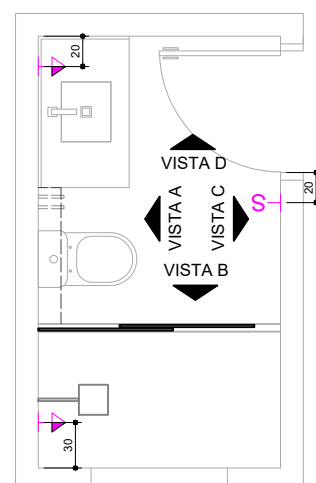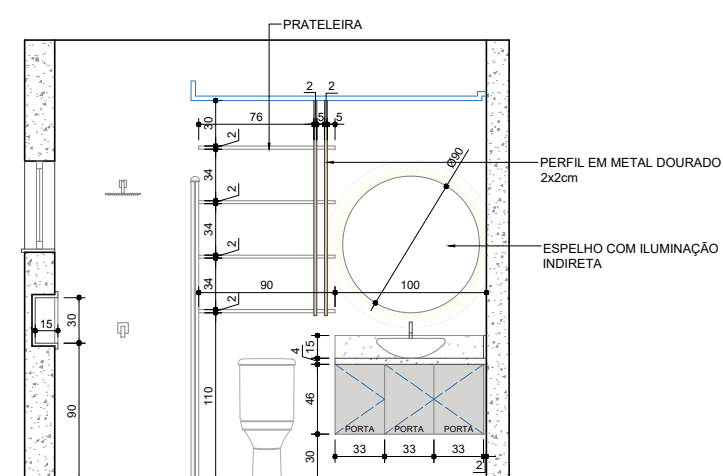

CONFERIR MEDIDAS NO LOCAL.
Em caso de dúvidas, entrar em
contato com (45) 99910-5624



Planta Baixa, Elevações e Detalhes

Lourenço e Andreia


DETALHAMENTO DE MOBILIÁRIO

06/10


DETALHAMENTO DE MOBILIÁRIO BANHEIRO CASAL

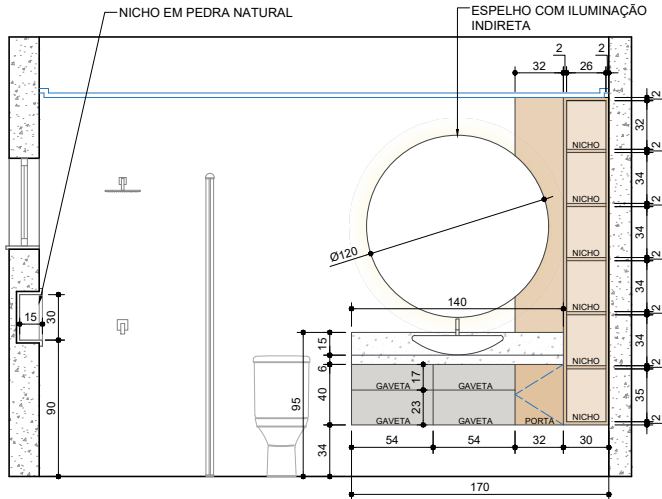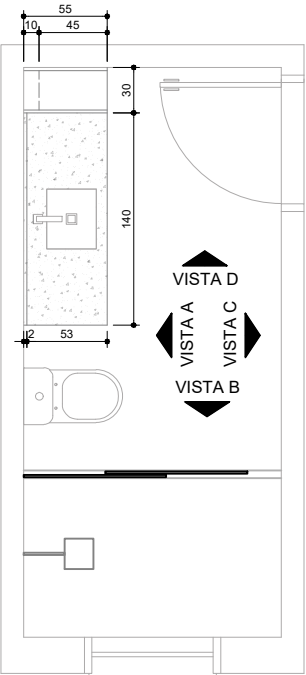


Elevação A - Mobiliário Banheiro Casal
Escala 1/100

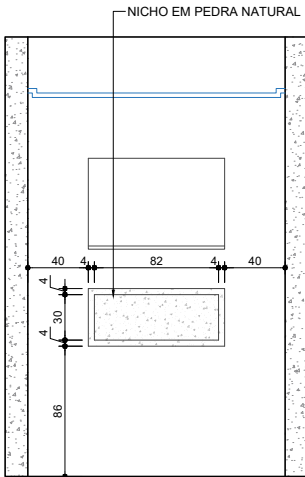



Elevação B - Mobiliário Banheiro Casal
Escala 1/100

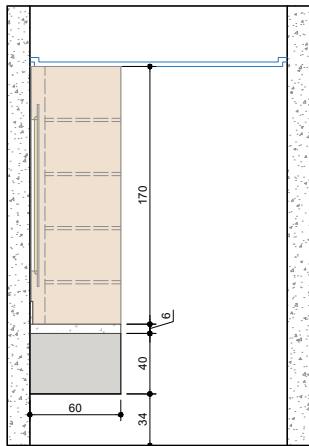


Elevação D - Mobiliário Banheiro Casal
Escala 1/100

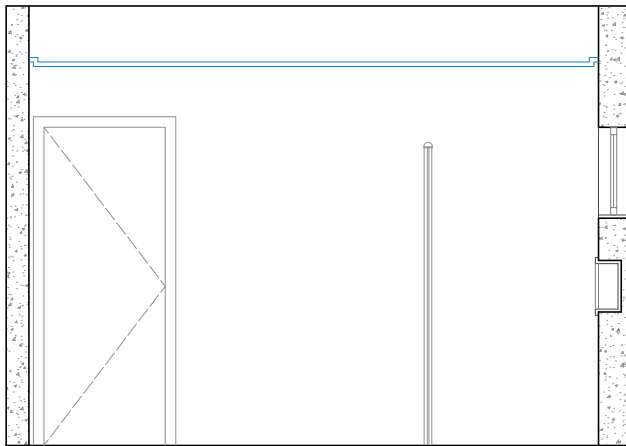


Elevação C - Mobiliário Banheiro Casal
Escala 1/100

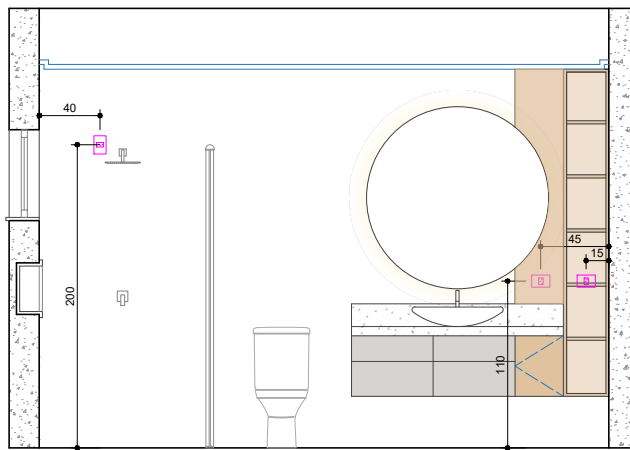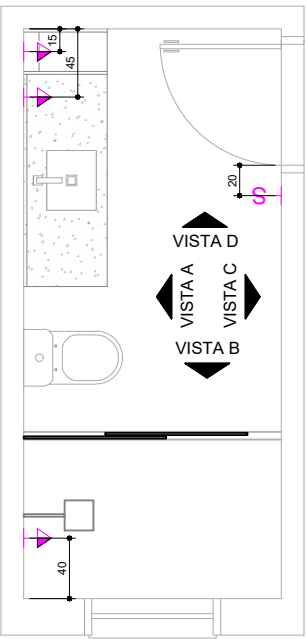


Elevação A - Mobiliário Banheiro Casal
Escala 1/100

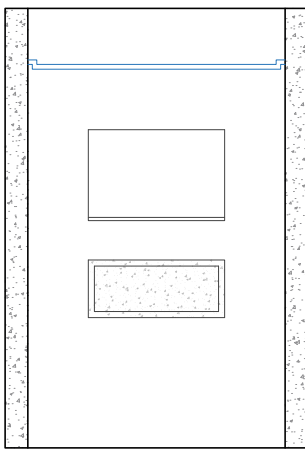

Elevação B - Mobiliário Banheiro Casal
Escala 1/100

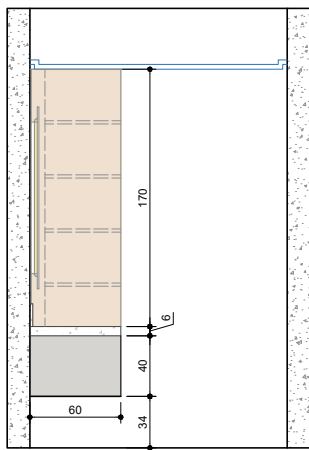


Elevação D - Mobiliário Banheiro Casal
Escala 1/100

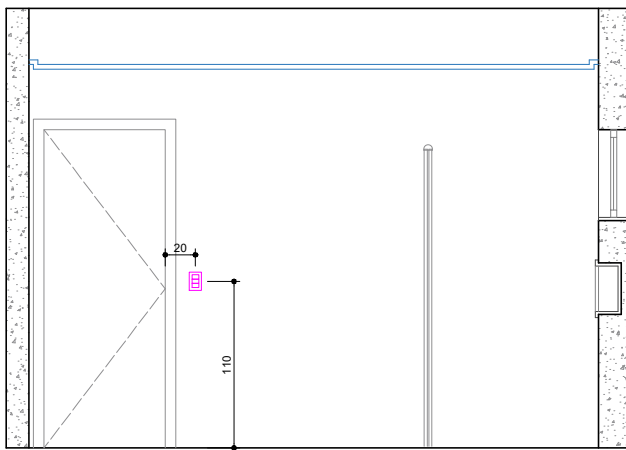


Elevação C - Mobiliário Banheiro Casal
Escala 1/100


DETALHAMENTO DE MOBILIÁRIO SUITE CASAL

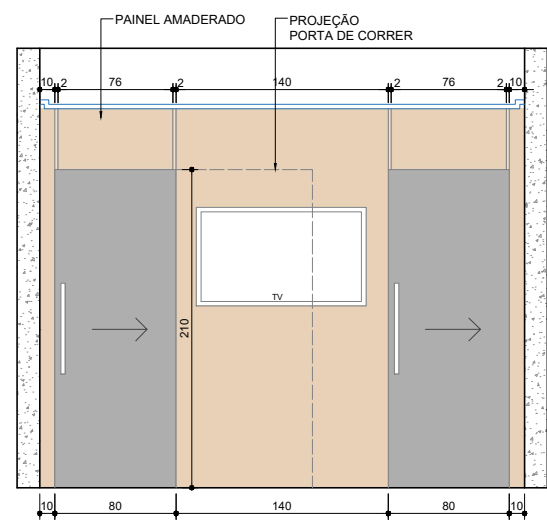


Elevação A - Mobiliário Suite Casal
Escala 1/100

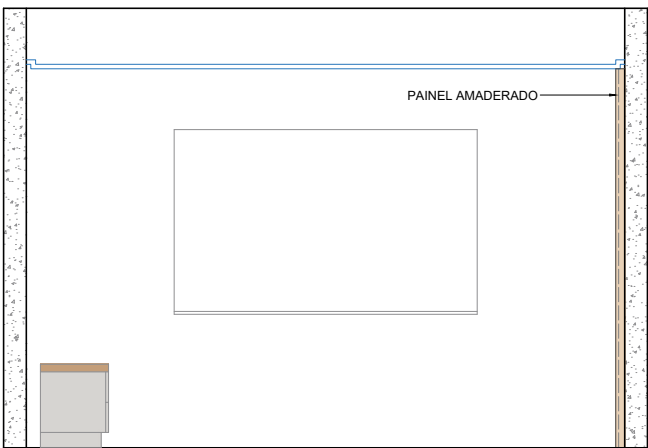




Elevação B - Mobiliário Suite Casal
Escala 1/100

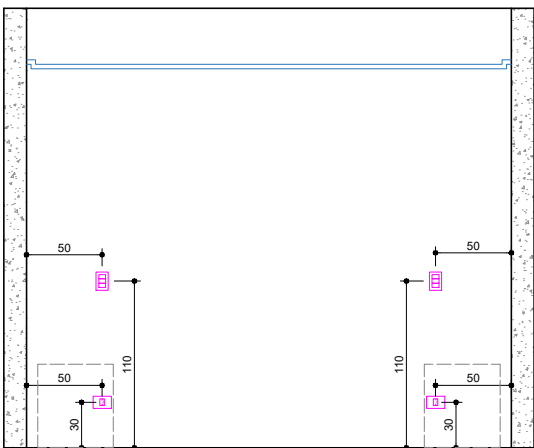


Elevação C - Mobiliário Suite Casal
Escala 1/100

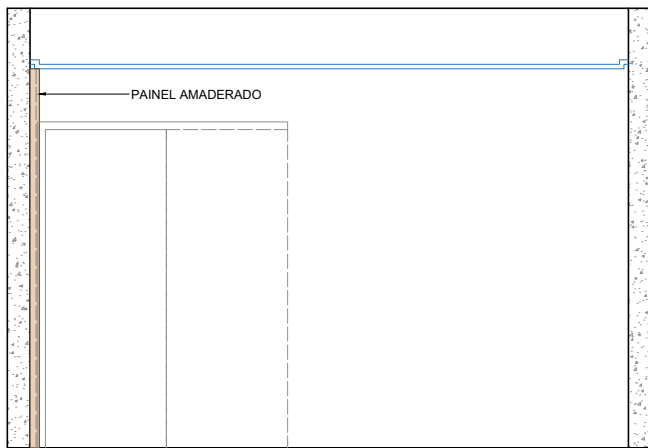

Elevação D - Mobiliário Suite Casal
Escala 1/100

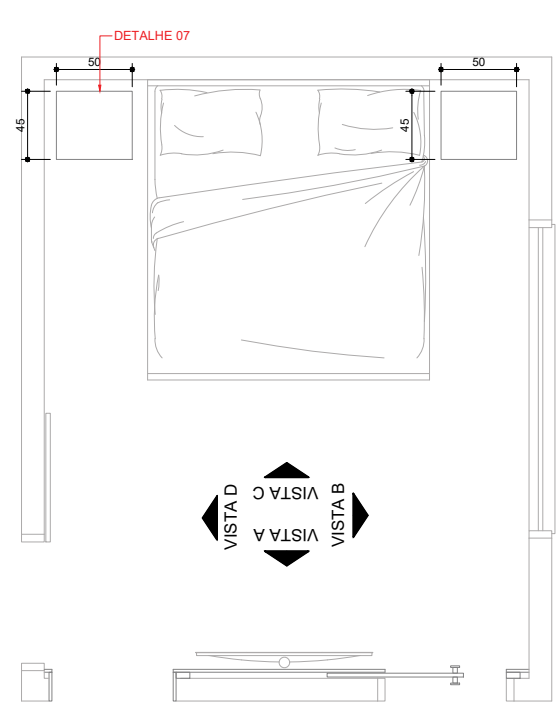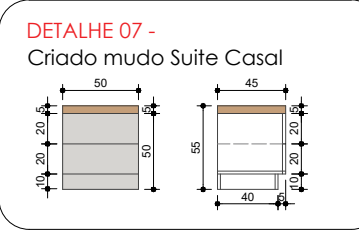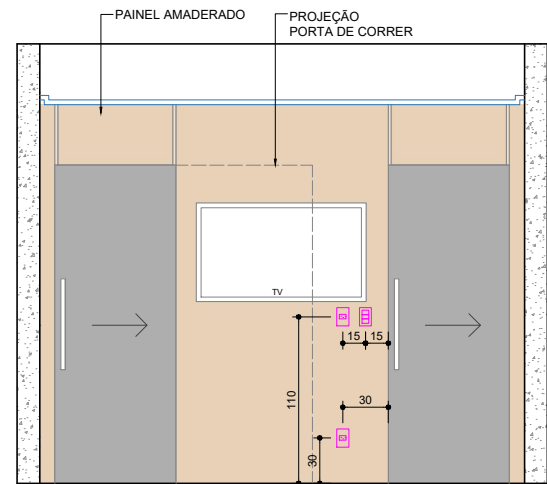


Planta Biixa - Mobiliário Suite Casal
Escala 1/100

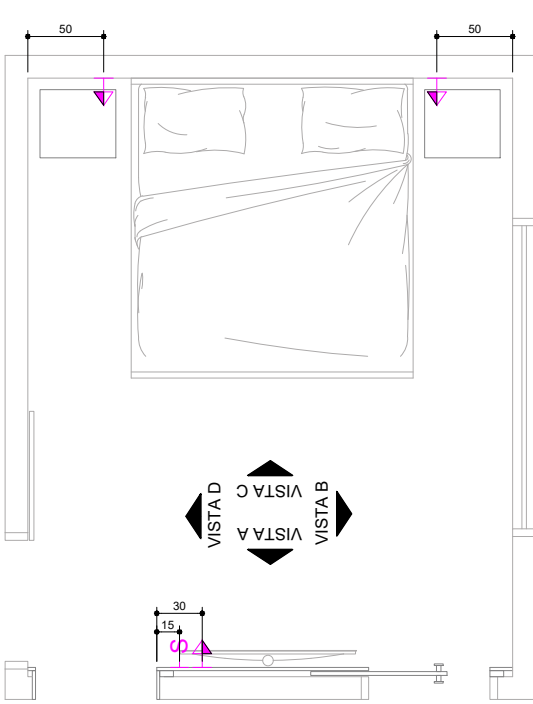


Planta Biixa - Mobiliário Suite Casal
Escala 1/100


DETALHAMENTO DE MOBILIÁRIO CLOSET CASAL

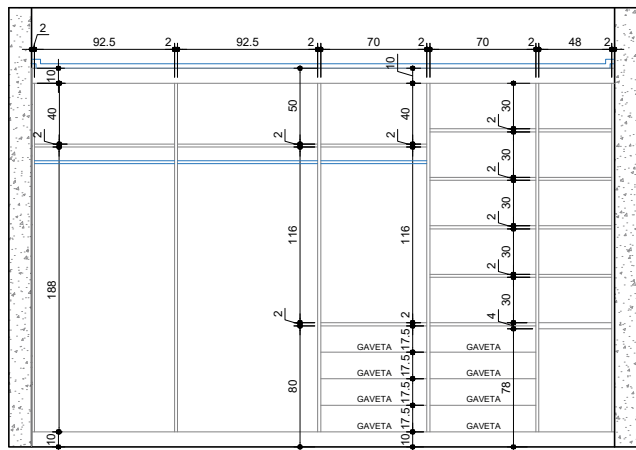


Elevação A - Mobiliário Closet Casal
Escala 1/100

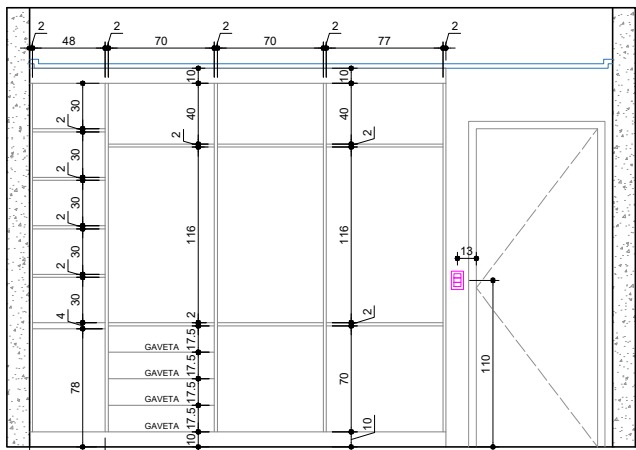


Elevação C - Mobiliário Closet Casal
Escala 1/100

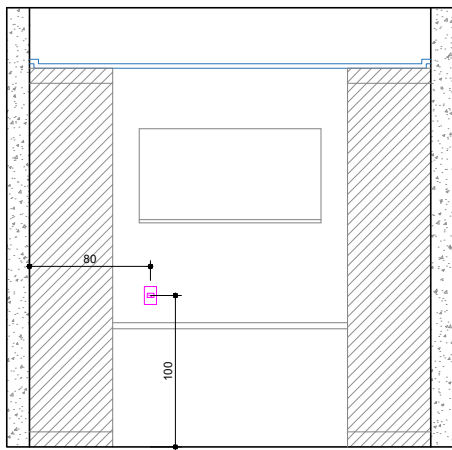

Elevação B - Mobiliário Closet Casal
Escala 1/100

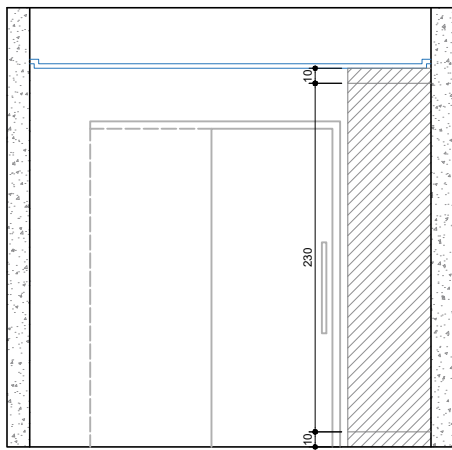


Elevação D - Mobiliário Closet Casal
Escala 1/100

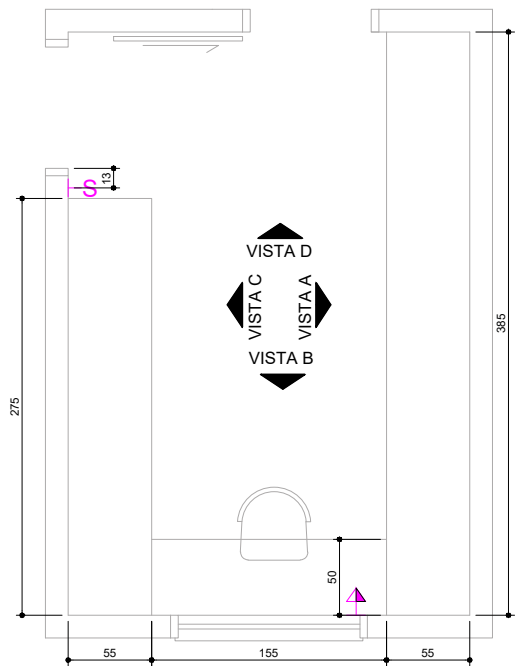


Planta Baixa - Mobiliário Closet Casal
Escala 1/100


DETALHAMENTO DE MOBILIÁRIO CLOSET FILHAS

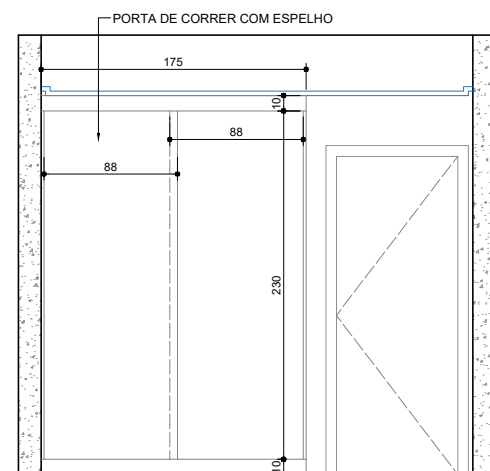


Elevação C - Closet Filhas Fechado
Escala 1/100

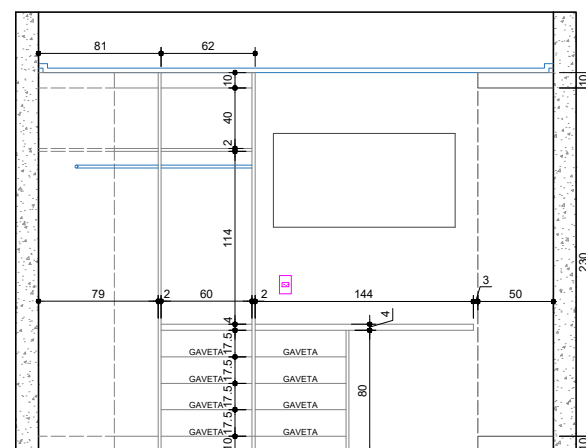


Elevação A - Closet Filhas
Escala 1/100

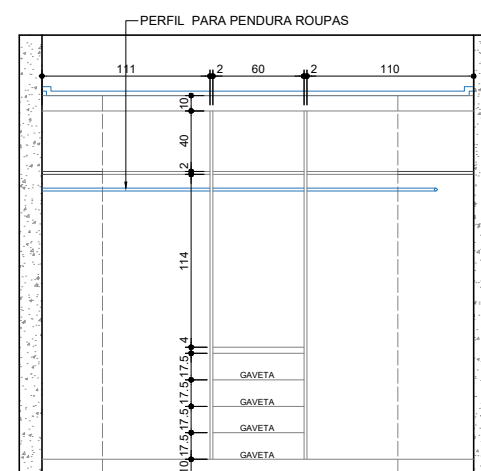


Elevação A - Closet Filhas
Escala 1/100

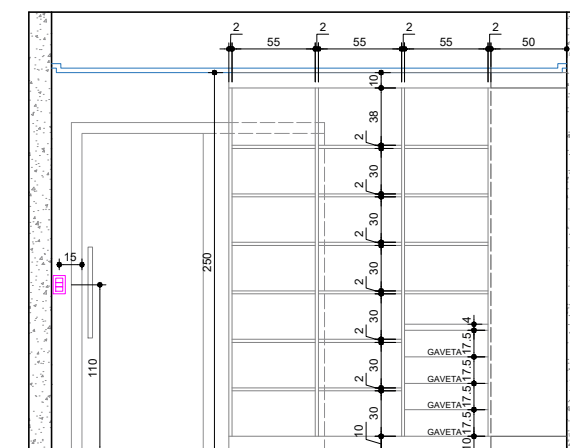

Elevação A - Closet Filhas
Escala 1/100

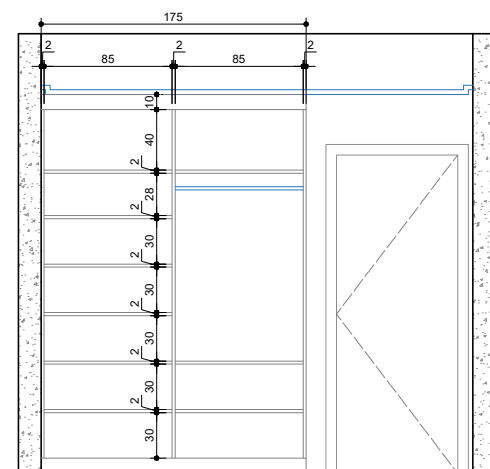

Elevação C - Closet Filhas Aberto
Escala 1/100

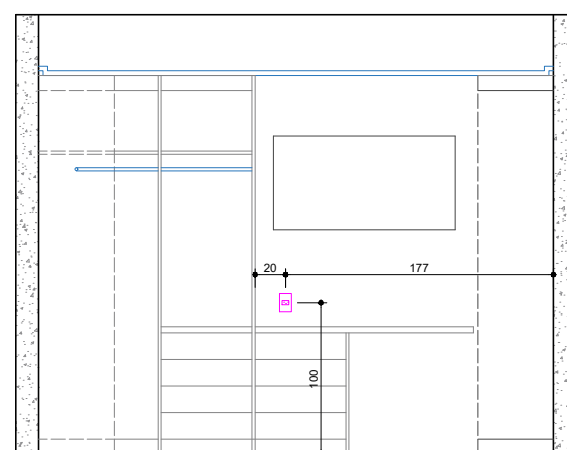

Elevação A - Closet Filhas
Escala 1/100

